

# Par / 27:1

10 + 5 bäddar, 2 plan, 129 kvm  
Uteplatser 26 kvm + balkonger 12 kvm

## Funktioner:


Rymlig entré med platsbyggd förvaring och torkskåp. Badrum med väggfast WC, dusch och tvättställ, kaklade väggar och golv, samt tvättmaskin och torktumlare. Stor öppen planlösning i två nivåer, där den ena rymmer kök med matplats och platsbyggd kökssoffa/sovplats, och den andra rymmer vardagsrum med öppen spis och platsbyggd vardagsrumssoffa. En trappa upp finns två master bedrooms, 3 sovrum med loftsängar och ett sovloft. Två badrum, samt vardagsrum. Balkonger i två väderstreck med utsikt mot skidbacke och natur. Friliggande bastu med utomhusdusch.

## Utemiljö:


Två parkeringsplatser. Förråd i anslutning till entré. Takskyddade uteplatser i två väderstreck, varav en har öppen spis. Skyddad entré under tak och balkong.

## Tillval:

Möbelpaket: Väl utvald lös möblering och textilier.

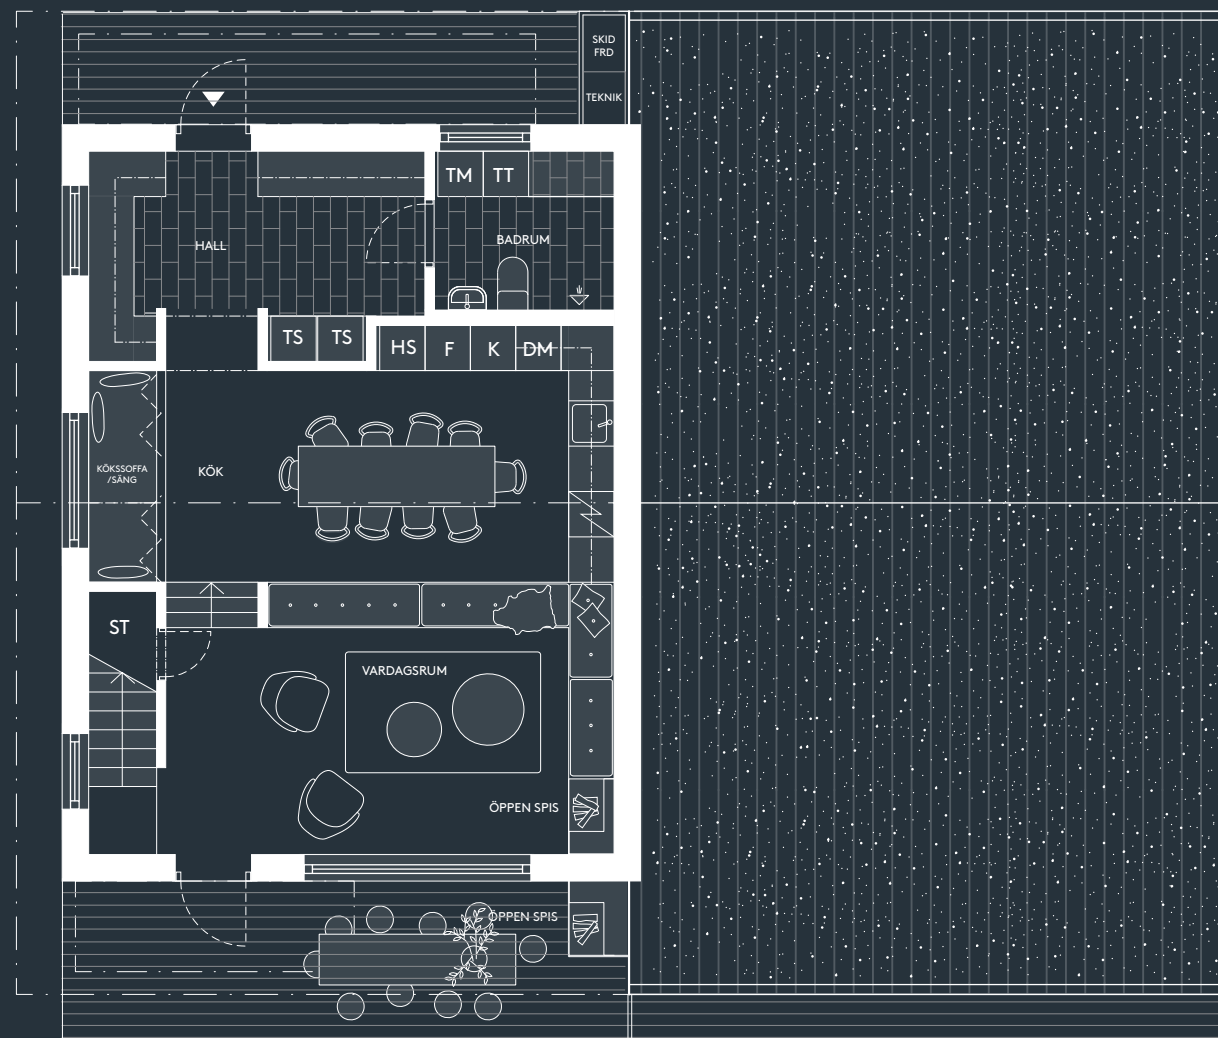

Bastu

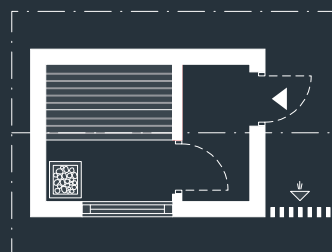

20170210  
Entréplan - Par / 27:1

0 5 10m  
Skala 1:100

Bofakta/teckenförklaringar:

- ▶ Entré
- FRD Förråd
- G Garderob
- K/F Kyl/frys
- DM Diskmaskin
- TM Tvättmaskin
- TT Torktumlare
- TP Tvättpelare (TM+TT)
- TP Torkskåp
- ST Städskåp
- HS Högskåp

